
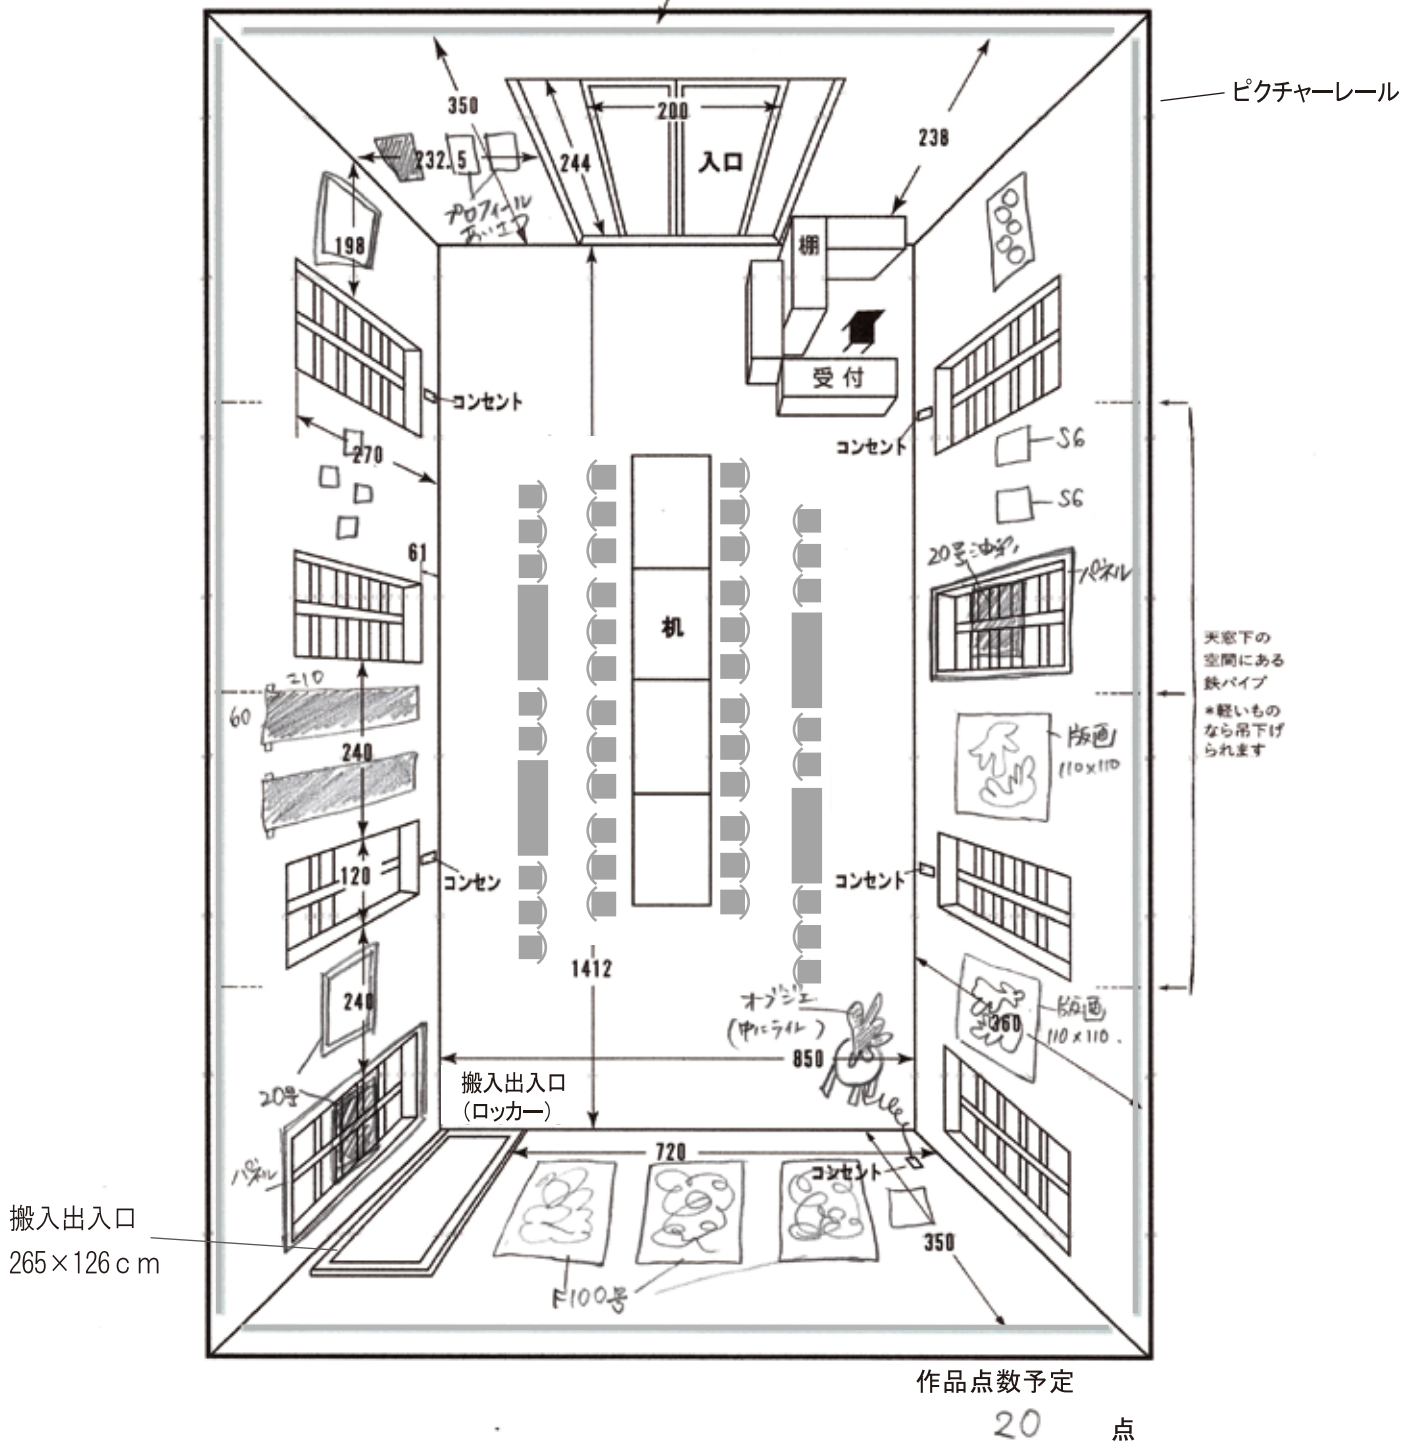


※契約時に改めて展示プランを提出して頂きますので、予定プランを描いて提出して下さい。

由布院駅アートホール/単位:cm/グレーの線はピクチャーレール/  椅子



▲入口よりホール奥を見る



▲ホール奥より入口を見る(お客様利用時)